


План 2 этажа на отм. +3,300.

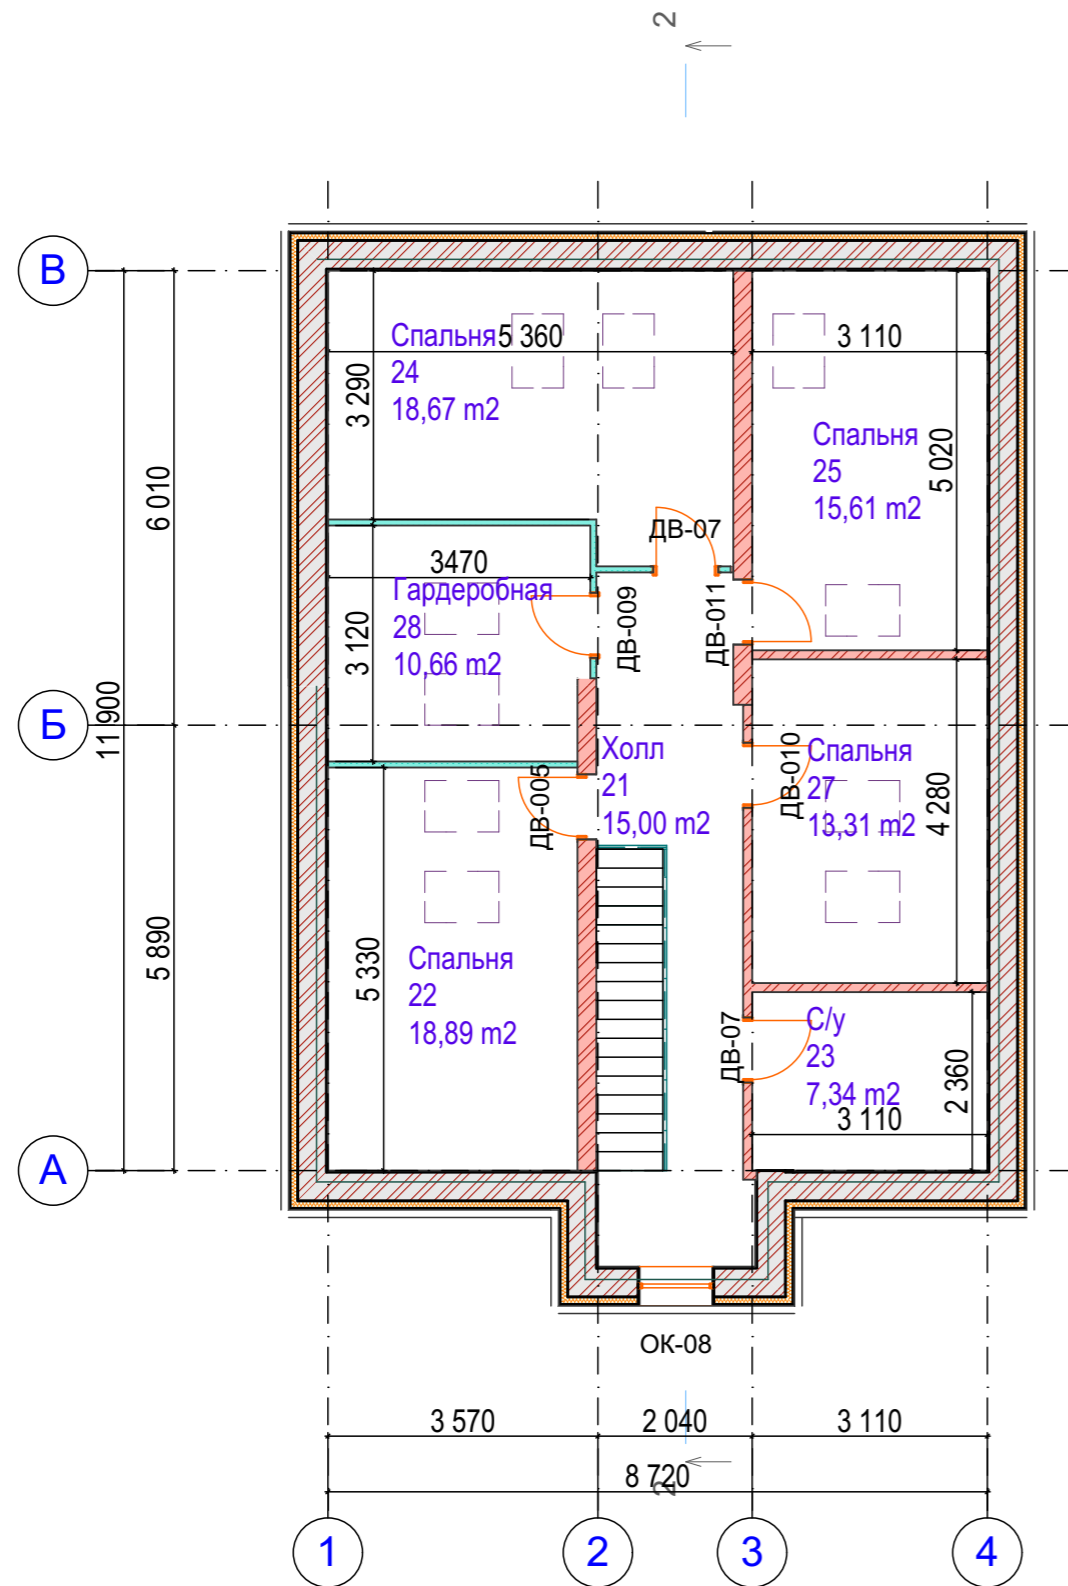

Экспликация 2-го этажа

№	Наименование	Площадь
21	Холл	15,00
22	Спальня	18,89
23	С/у	7,34
24	Спальня	18,67
25	Спальня	15,61
27	Спальня	13,31
28	Гардеробная	10,66
		99,48 м²

Исполнитель: ФОРТ БИЛДИНГ						001-Проект			
Адрес: 109462, Москва, Волоколамское шоссе, 142, оф. 443, www.fortbuilding.ru, тел 8(495)737-78-53						Наименование объекта			
Изм.	Коп.уч.	Лист	№Док.	Подп.	Дата	Наименование проекта	Стадия	Лист	Листов
							П	05	
Архитектор	Кабакова			<i>Л.П.</i>	15.12	План 2 этажа	 ФОРТ БИЛДИНГ		