



План на отм. 0,000.

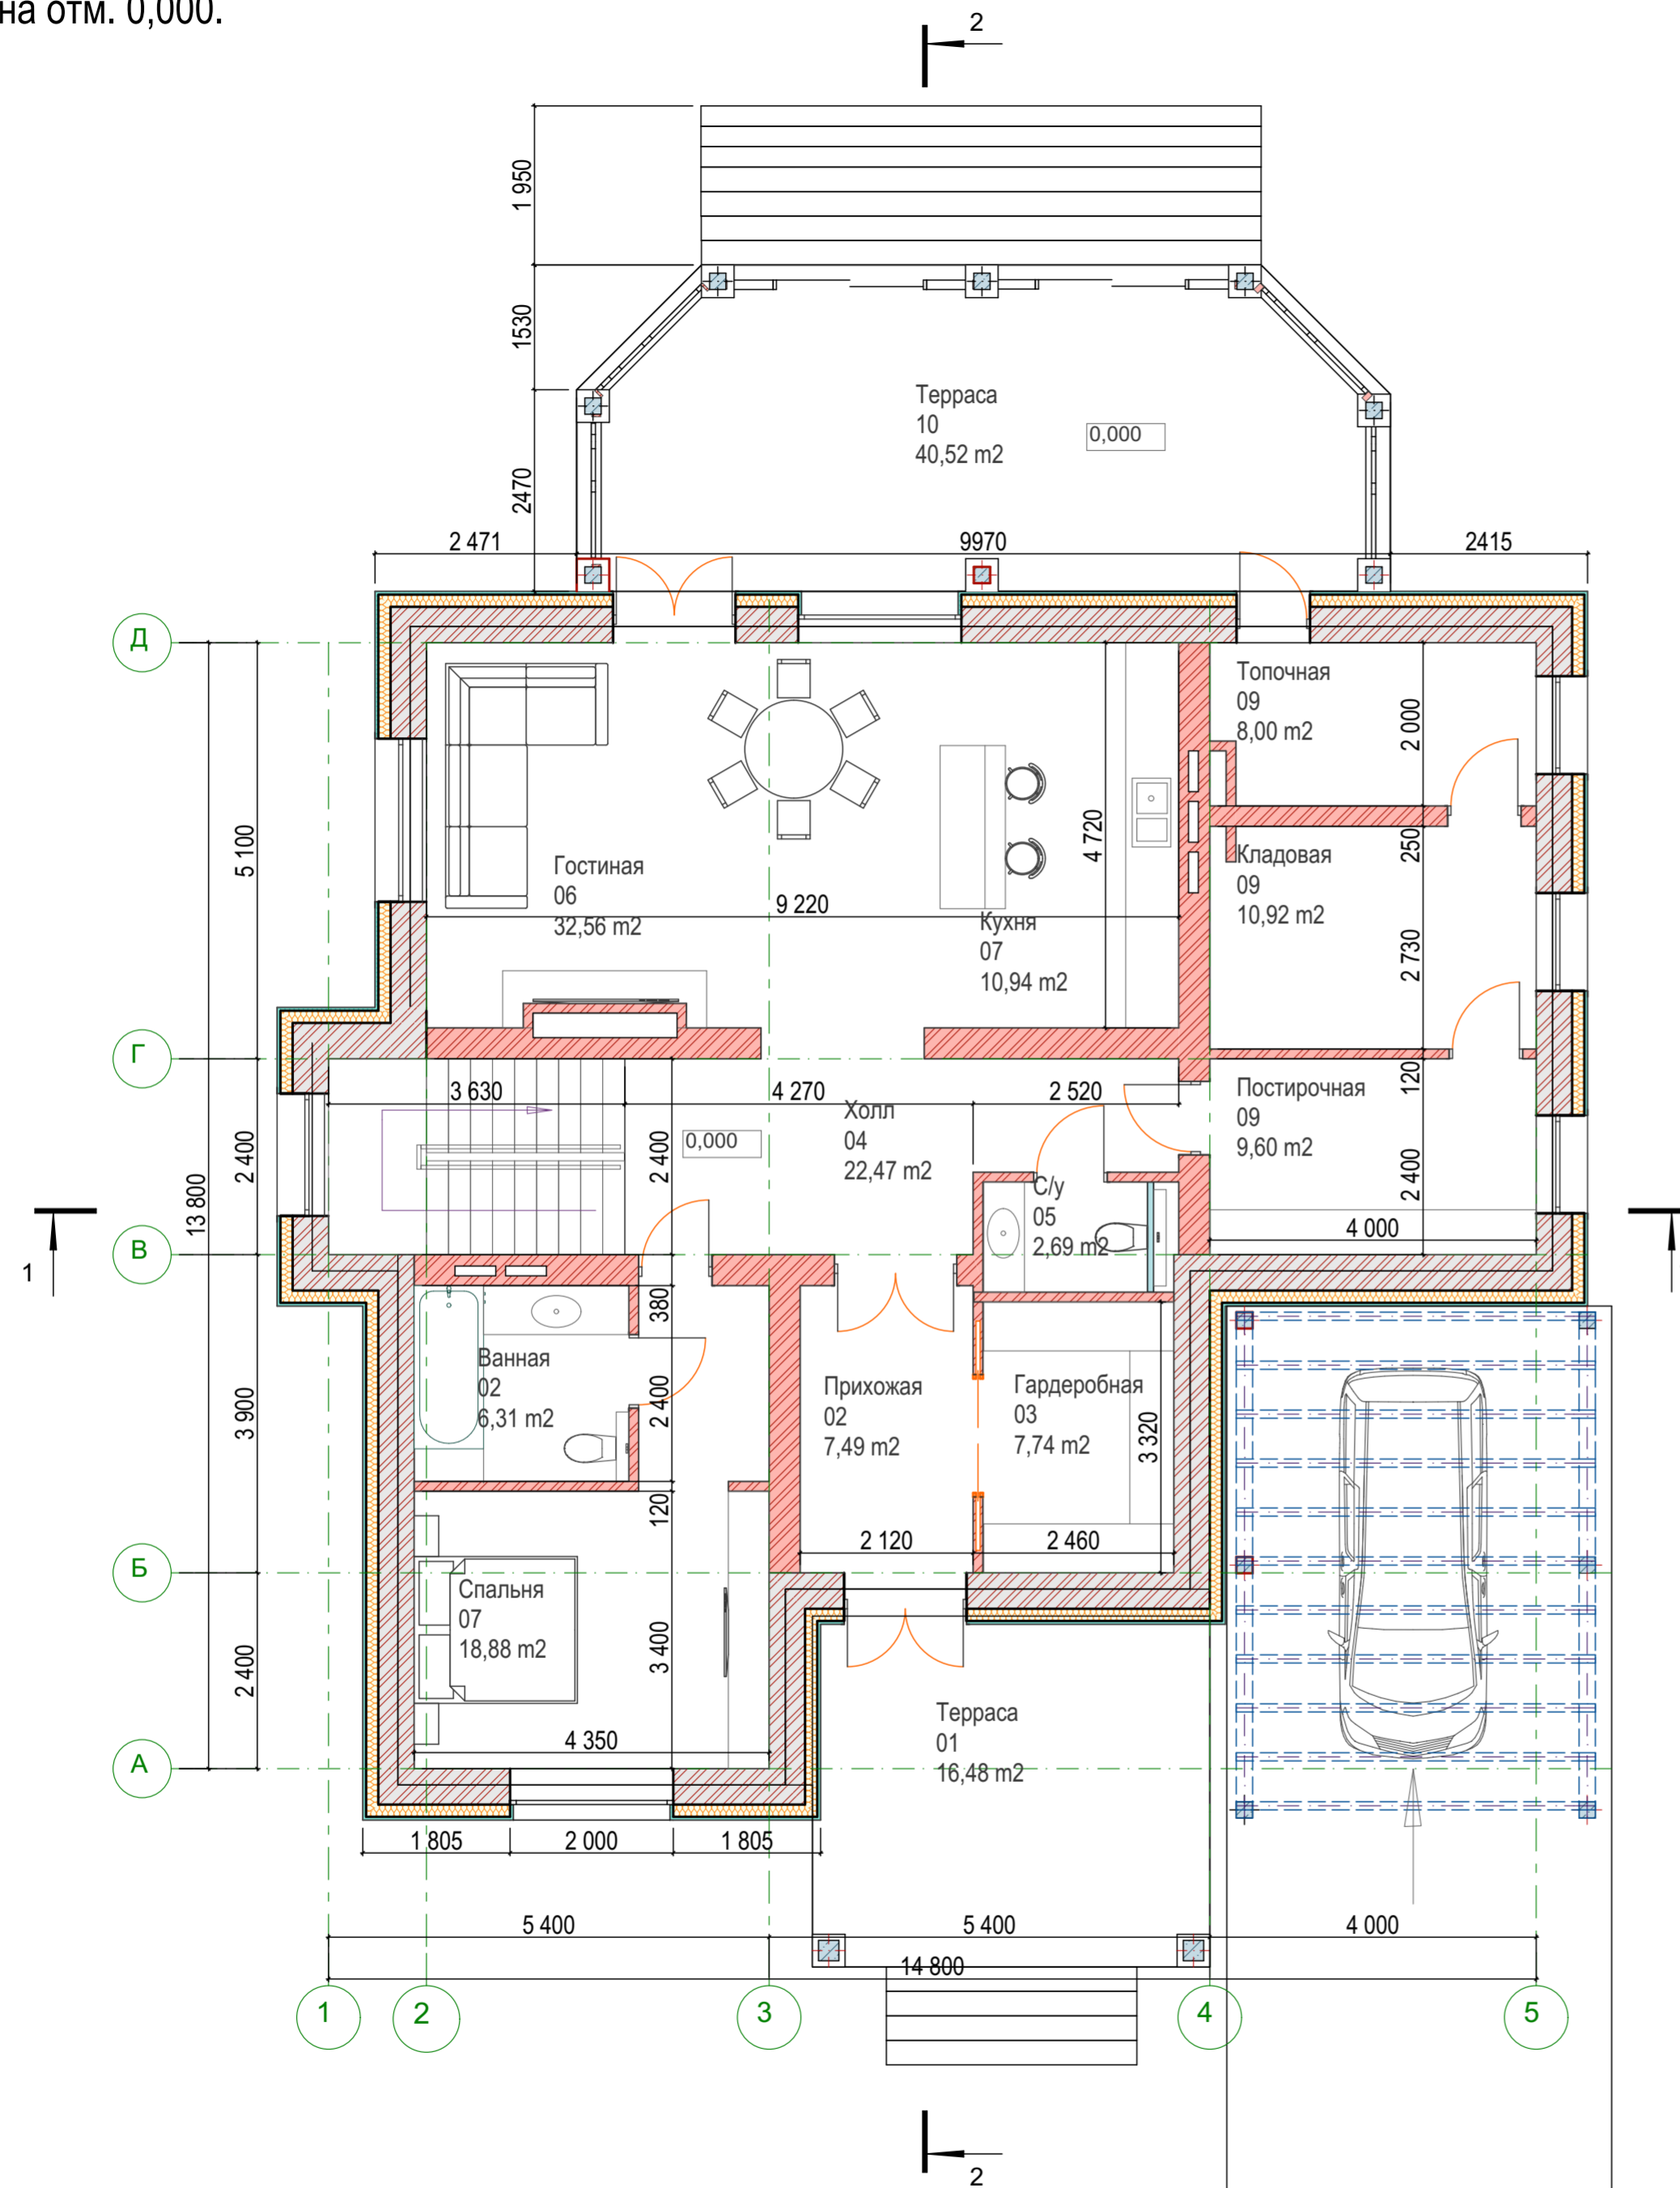

Экспликация 1-го этажа



№	Наименование	Площадь
01	Терраса	16,48
02	Ванная	6,31
02	Прихожая	7,49
03	Гардеробная	7,74
04	Холл	22,47
05	С/у	2,69
06	Гостиная	32,56
07	Кухня	10,94
07	Спальня	18,88
09	Кладовая	10,92
09	Постирочная	9,60
09	Топочная	8,00
10	Терраса	40,52
		194,60 м ²

						001-Проект			
						Наименование объекта			
Изм.	Коп.	Лист	№Док.	Подп.	Дата				
						Наименование проекта	Стадия	Лист	Листов
							п	04	
						План на отм. ±0.000	Название организации		

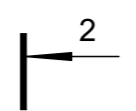

Экспликация 2-го этажа

№	Наименование	Площадь
21	Холл	16,30
22	Спальня	18,82
23	Ванная	6,31
24	Гардероб	6,82
25	Гардеробная	8,87
26	Спальня	19,26
27	Ванная	10,26
28	Спальня	26,87
29	Гардеробная	6,91
31	С/у	8,17
32	Балкон	15,58
		144,17 м²

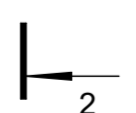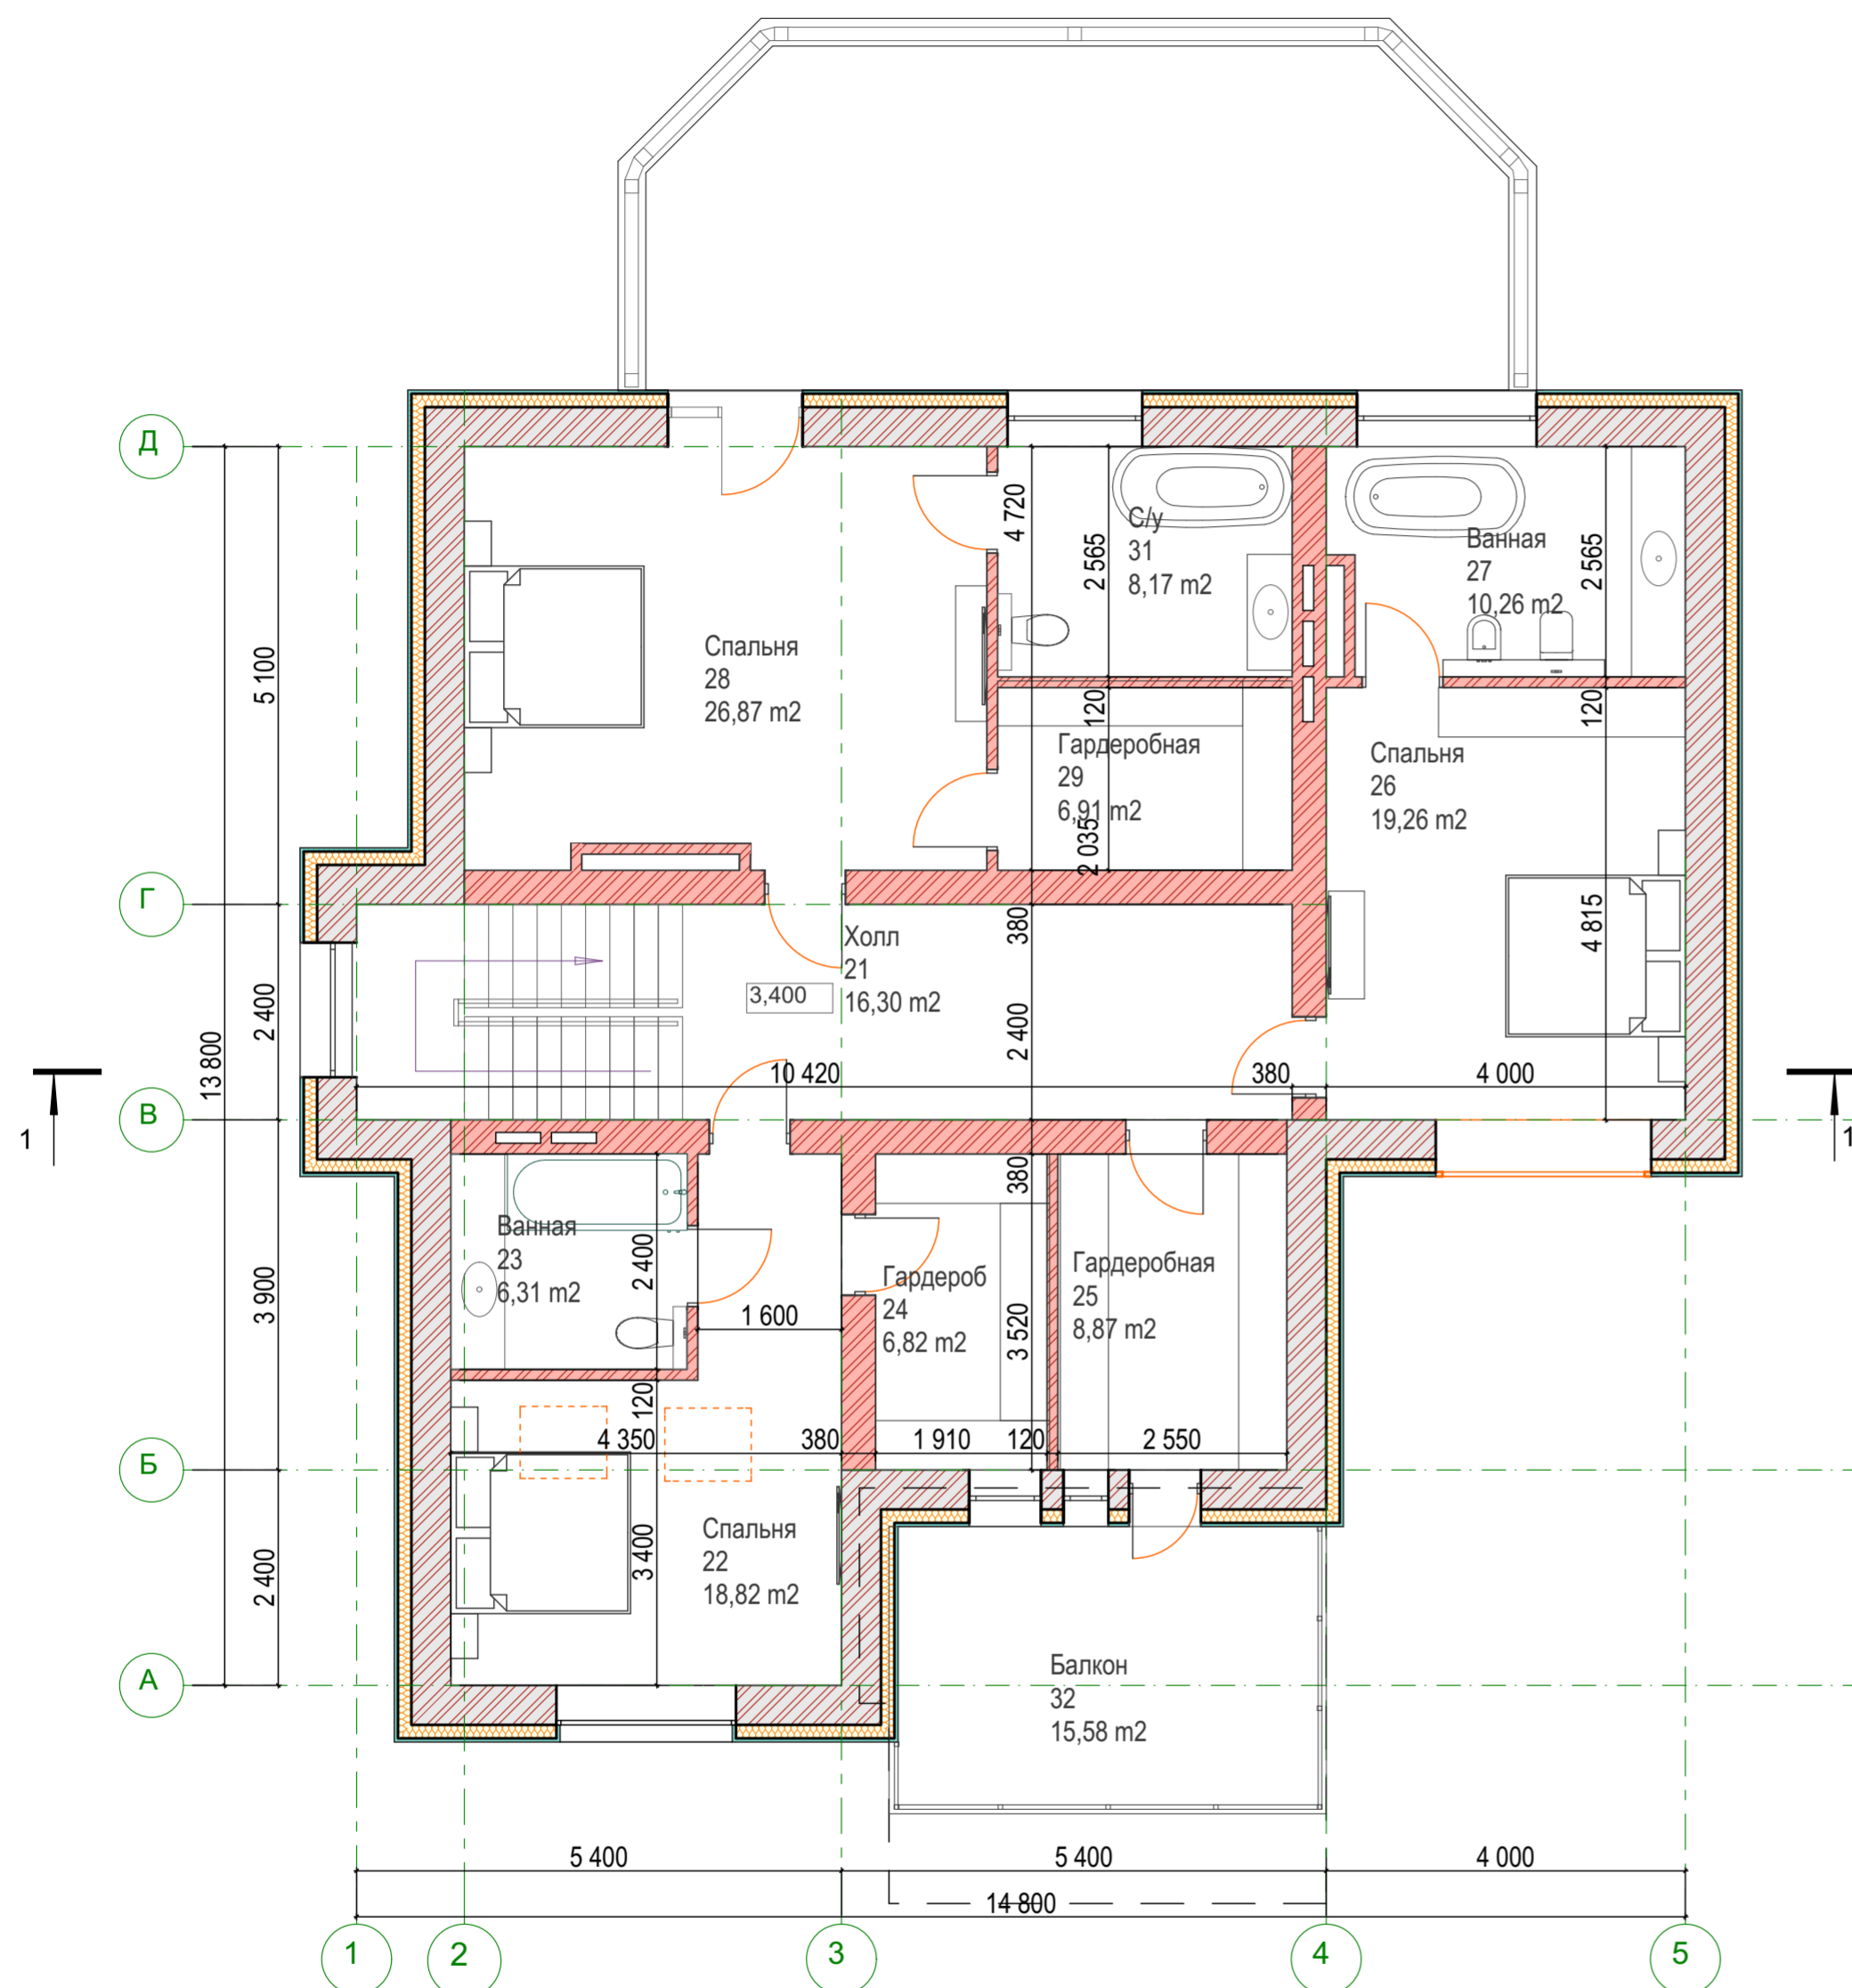

							001-Проект			
							Наименование объекта			
Изм.	Коп.	Лист	№Док.	Подп.	Дата	Наименование проекта		Стадия	Лист	Листов
						План 2 этажа		п	05	
							Название организации			