


№	Наименование	Площадь
01	Крыльцо	8,5
02	Тамбур	5,5
03	Гардеробная	8,5
04	Гостевая спальня	16,0
05	Кабинет	16,8
06	Гостиная	51,7
07	Кухня-столовая	46,0
08	Холл	19,5
09	Ванная	11,2
10	Терраса	95,1
11	Терраса	18,5
		297,3 м <sup>2</sup>

						001-АР		
						Наименование объекта (адрес)		
Изм.	Коп.	Лист	№Док.	Подп.	Дата	Наименование проекта		
						Стадия	Лист	Листов
						п	2	
						План 1 этажа на отм. 0,000		
						Название организации		

План дома на отм. -3,300

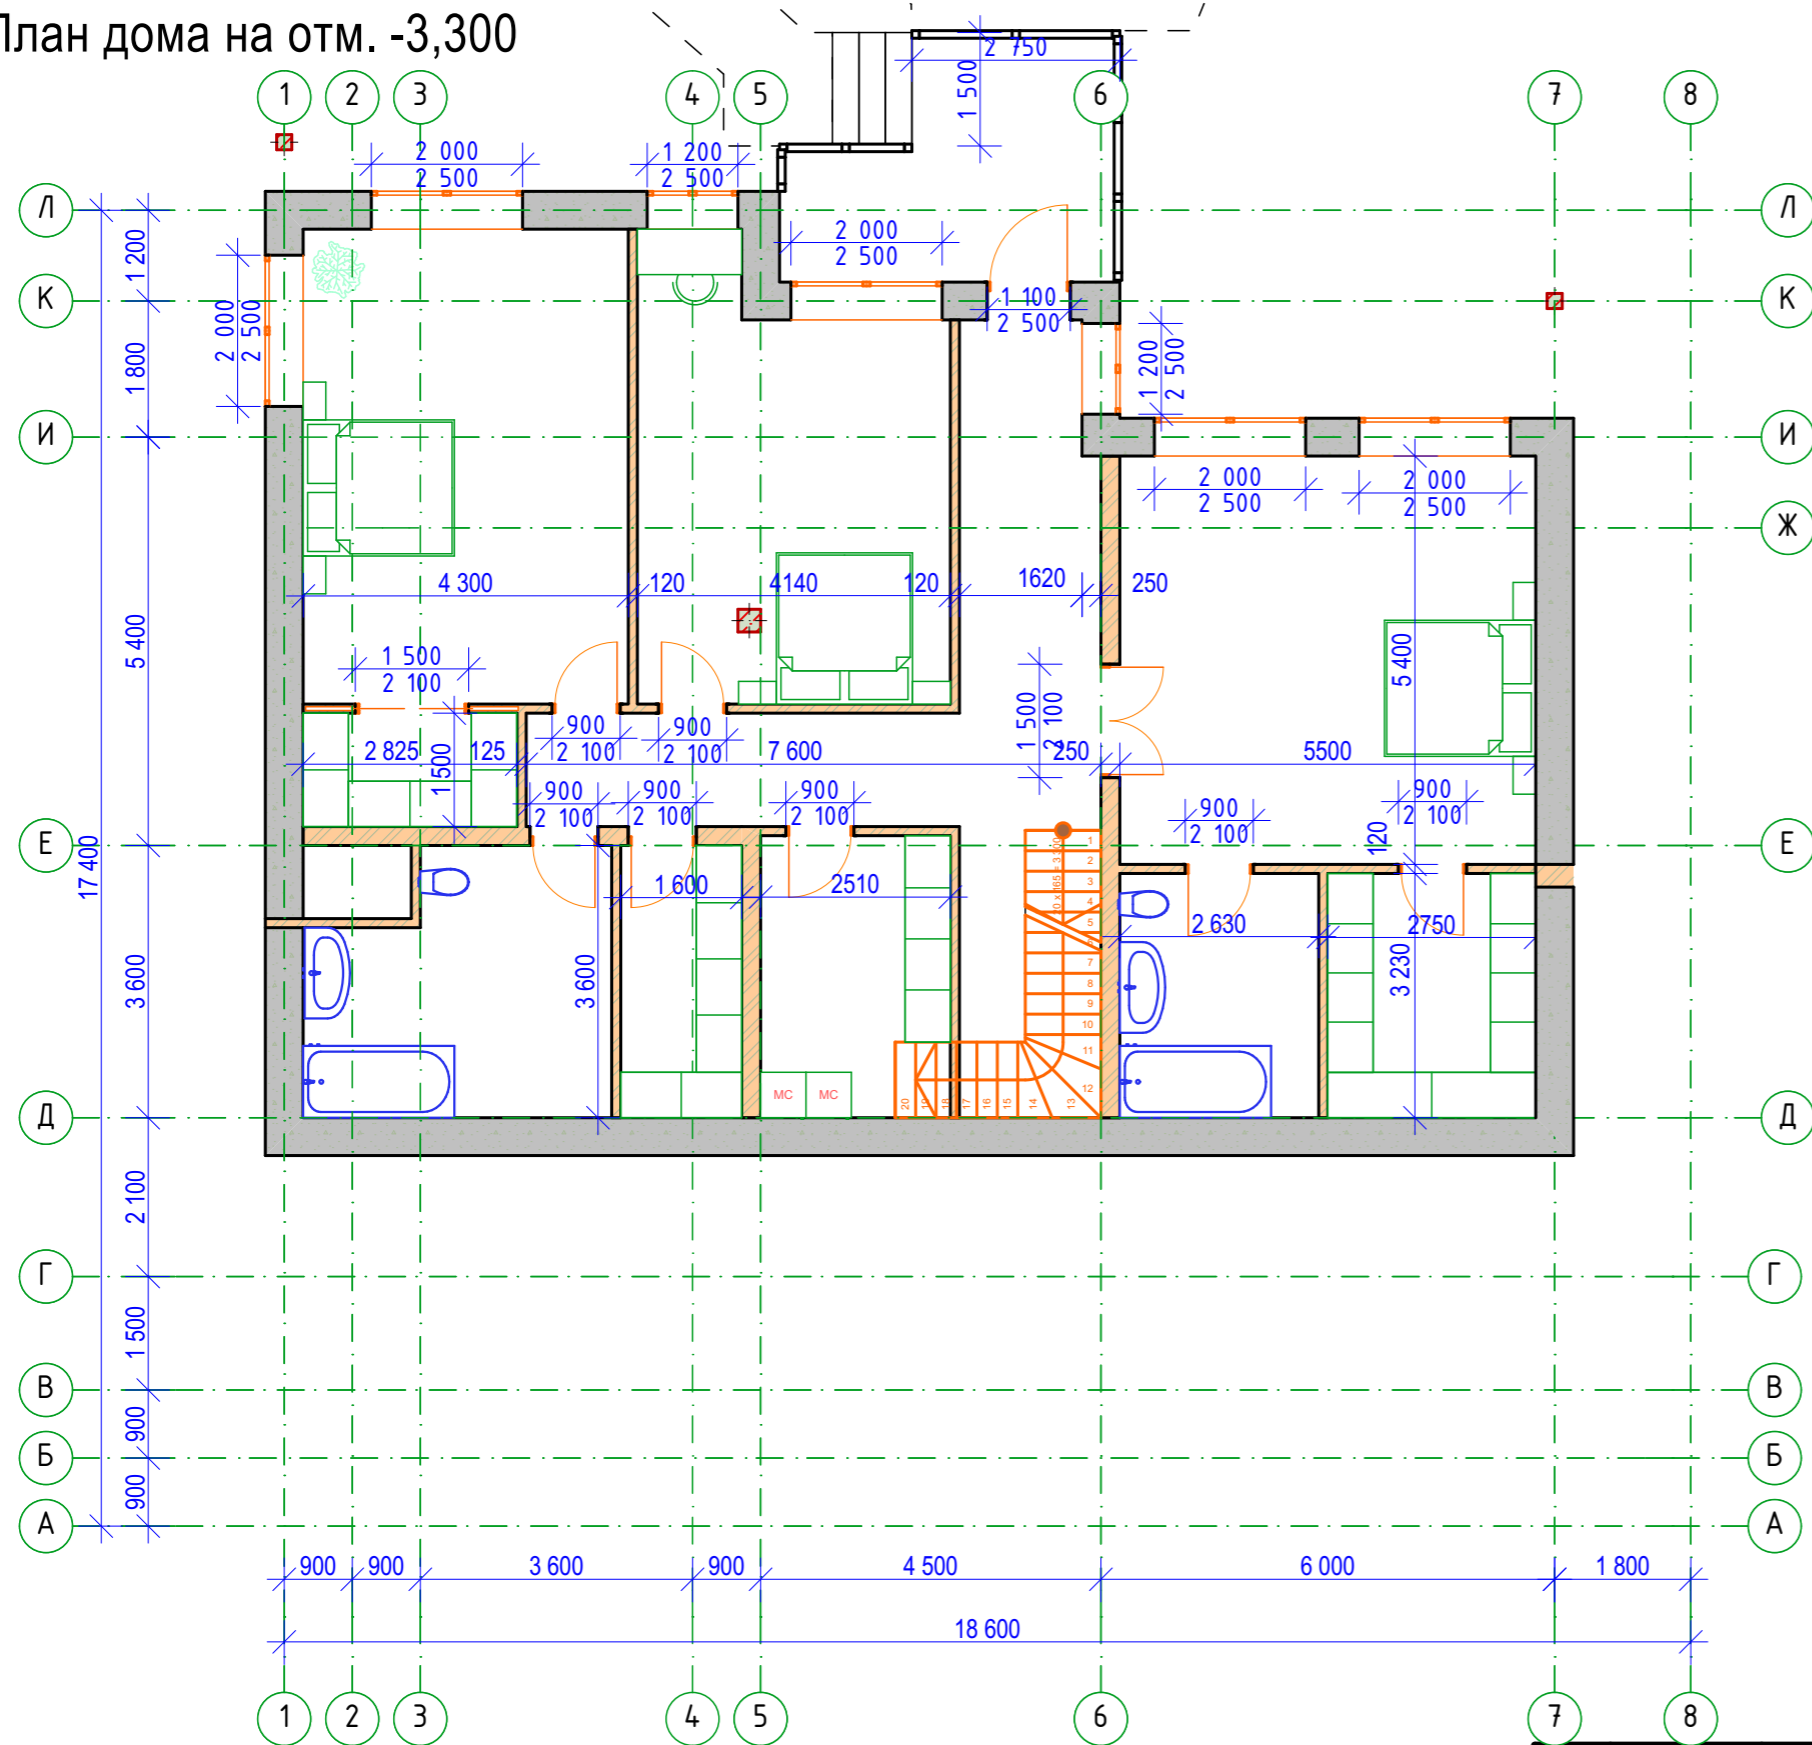

Экспликация помещений


№	Наименование	Площадь
-01	Спальня	22,7
-02	Спальня	31,3
-03	Спальня	29,7
-04	Гардеробная	5,8
-05	Постирочная	8,9
-06	Гардеробная	8,9
-07	С/у	8,4
-08	С/у	13,0
-09	Коридор	23,6
-10	Гардеробная	4,2
-10	Крыльцо	11,6
		168,1 м <sup>2</sup>

						001-АР				
						Наименование объекта (адрес)				
Изм.	Коп.уч.	Лист	№Док.	Подп.	Дата	Наименование проекта		Стадия	Лист	Листов
						План на отм. -3,300		П	3	
						Название организации				

План гаража.

Экспликация помещений гаража.

№	Наименование	Площадь
1	Котельная	18,4
2	Гараж	44,9
		63,3 м <sup>2</sup>

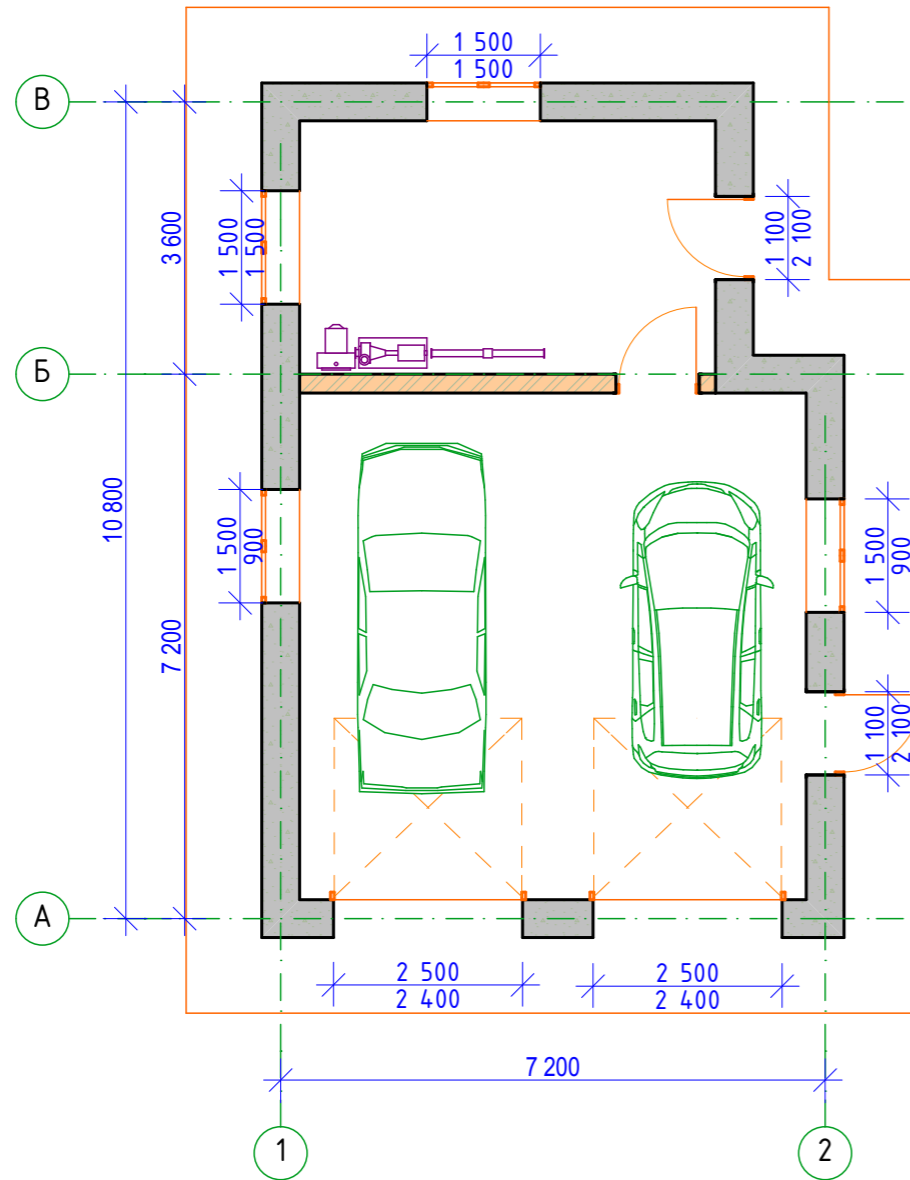

						001-AP				
						Наименование объекта (адрес)				
Изм.	Коп.уч.	Лист	№Док.	Подп.	Дата					
						Наименование проекта		Стадия	Лист	Листов
						План гаража.		П	4	
								Название организации		